



LIMUZSKÁ 2110/8

PRAHA 10 STRAŠNICE

BYT 211

2+KK

půdorys 2.NP - 3.NP

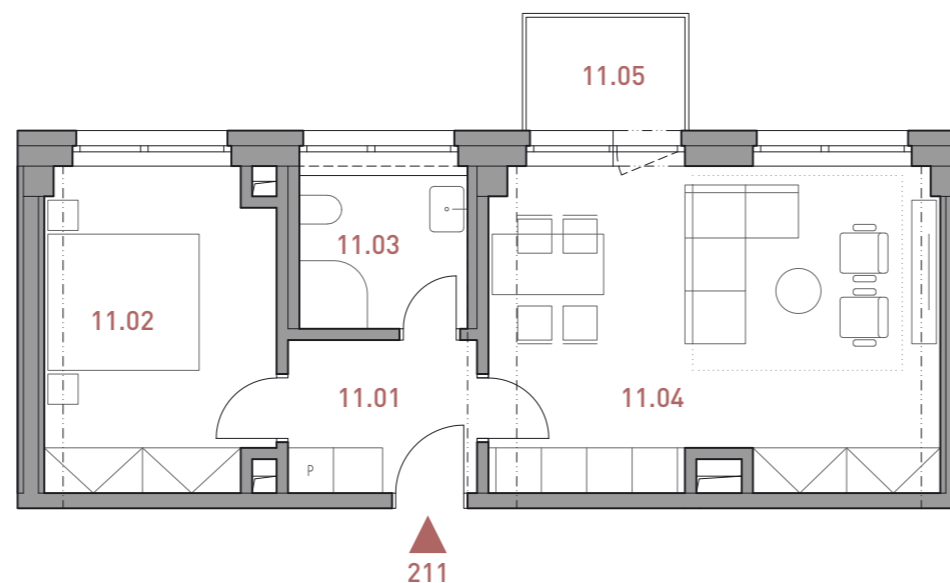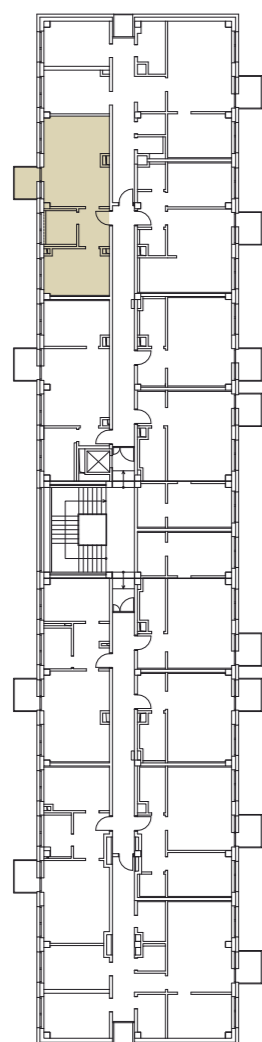


CELKOVÁ PODLAHOVÁ PLOCHA BYTU * 49,73 m²

11.01 CHODBA	5,35 m ²
11.02 LOŽNICE	12,70 m ²
11.03 KOUPELNA	4,51 m ²
11.04 OBÝVACÍ POKOJ + KK	25,21 m ²
11.05 BALKON	3,41 m ²



MĚŘÍTKO 1:100

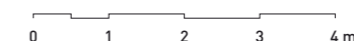

Limuzská 2110/8
Praha 10 Strašnice, 108 00

Tento plán je pouze ilustrační. Názvy, popis a plošné výměry jsou orientační. Developer si vyhrazuje právo na změny. Zobrazené vybavení (nábytek, vestavěné skříně, kuchyňská linka, elektrické spotřebiče a podobně) není součástí dodávky bytu. Toto vybavení je zobrazeno pouze pro názornost. Užité plochy se rozumí čisté plochy místností, bez ohledu na světlou výšku.
*Podlahová plocha bytu se rozumí celková podlahová plocha bytu dle Nařízení vlády č. 366/2013 Sb. o úpravě některých záležitostí souvisejících s bytovým spoluvlastnictvím

APRIS 3MP