



LIMUZSKÁ 2110/8

PRAHA 10 STRAŠNICE

BYT 508


1+KK

půdorys 2.NP - 5.NP

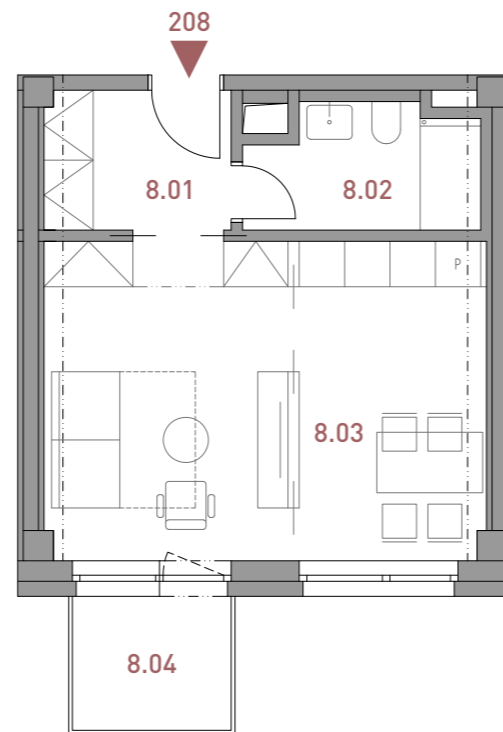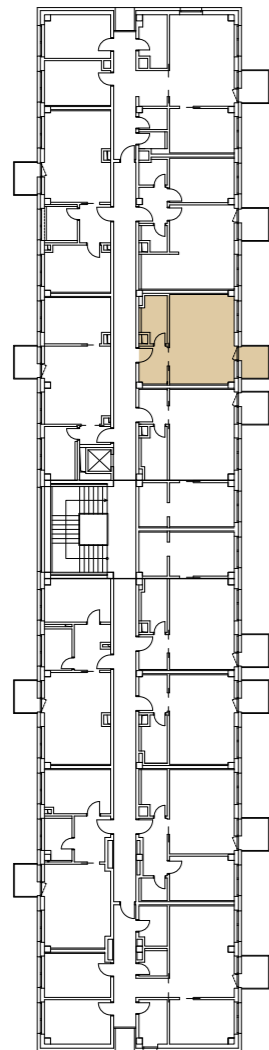


CELKOVÁ PODLAHOVÁ PLOCHA BYTU * 35,31 m²

8.01	CHODBA	4,75 m ²
8.02	KOUPELNA	4,74 m ²
8.03	OBÝVACÍ POKOJ + KK	24,71 m ²
8.04	BALKON	3,41 m ²

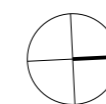

MĚŘÍTKO 1:100

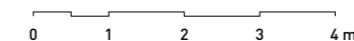

Limuzská 2110/8
Praha 10 Strašnice, 108 00

Tento plán je pouze ilustrační. Názvy, popis a plošné rozměry jsou orientační. Developer si vyhrazuje právo na změny. Zobrazené vybavení (nábytek, vestavěné skříně, kuchyňská linka, elektrické spotřebiče a podobně) není součástí dodávky bytu. Toto vybavení je zobrazeno pouze pro názornost. Užité plochy se rozumí čisté plochy místností, bez ohledu na světlost výšku.
*Podlahová plocha bytu se rozumí celková podlahová plocha bytu dle Nařízení vlády č. 366/2013 Sb. o úpravě některých záležitostí souvisejících s bytovým spoluvlastnictvím

APRIS 3MP