



LIMUZSKÁ 2110/8

PRAHA 10 STRAŠNICE

BYT 207


2+KK

půdorys 2.NP - 5.NP

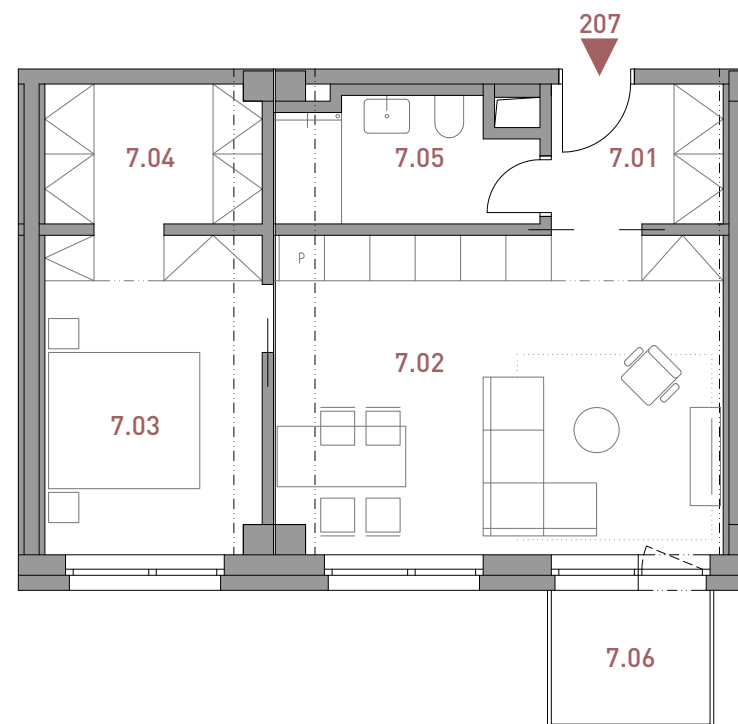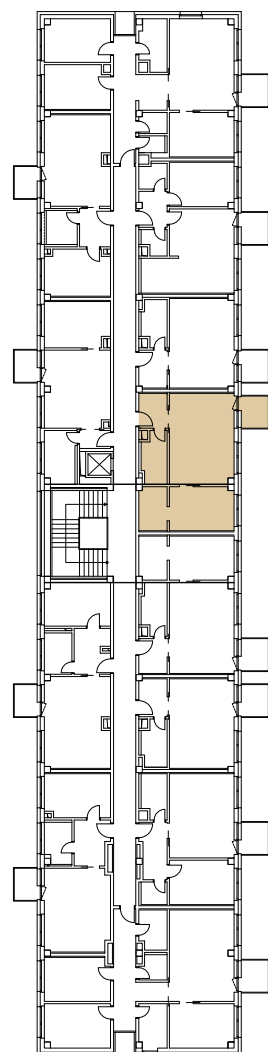


CELKOVÁ PODLAHOVÁ PLOCHA BYTU * 54,44 m²

7.01	CHODBA	4,40 m ²
7.02	OBÝVACÍ POKOJ + KK	25,13 m ²
7.03	LOŽNICE	12,18 m ²
7.04	ŠATNA	5,33 m ²
7.05	KOUPELNA	5,36 m ²
7.06	BALKON	3,41 m ²

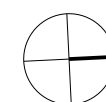

MĚŘÍTKO 1:100

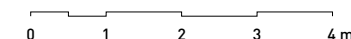

Limuzská 2110/8
Praha 10 Strašnice, 108 00

Tento plán je pouze ilustrační. Názvy, popis a plošné výměry jsou orientační. Developer si vyhrazuje právo na změny. Zobrazené vybavení (nábytek, vestavěné skříně, kuchyňská linka, elektrické spotřebiče a podobně) není součástí dodávky bytu. Toto vybavení je zobrazeno pouze pro názornost. Užité plochy se rozumí čisté plochy místností, bez ohledu na světlost výšku.
*Podlahová plocha bytu se rozumí celková podlahová plocha bytu dle Nařízení vlády č. 366/2013 Sb. o úpravě některých záležitostí souvisejících s bytovým spoluvlastnictvím

APRIS 3MP