



LIMUZSKÁ 2110/8

PRAHA 10 STRAŠNICE

BYT 310


4+KK

půdorys 2.NP - 3.NP

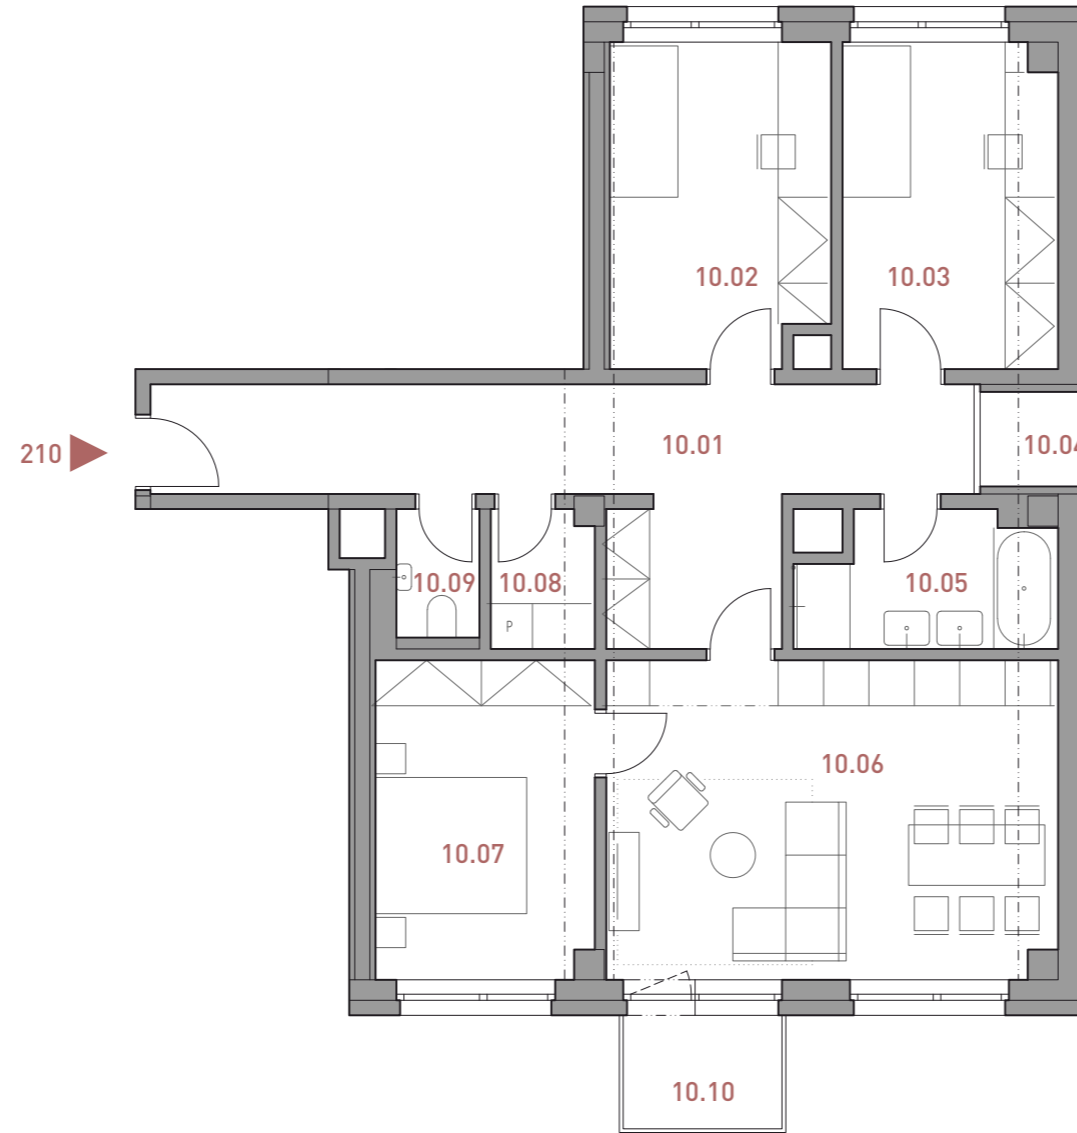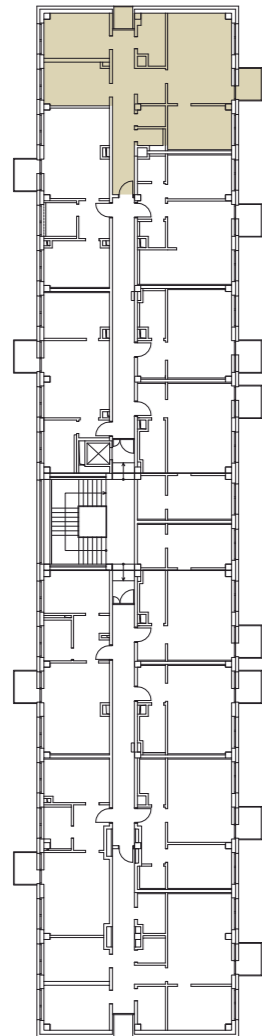

CELKOVÁ PODLAHOVÁ PLOCHA BYTU * 100,04 m²

10.01	CHODBA	21,30 m ²
10.02	POKOJ	12,26 m ²
10.03	POKOJ	12,17 m ²
10.04	LODŽIE	1,88 m ²
10.05	KOUPELNA	5,69 m ²
10.06	OBÝVACÍ POKOJ + KK	25,28 m ²
10.07	LOŽNICE	12,21 m ²
10.08	KOMORA	2,48 m ²
10.09	WC	1,87 m ²
10.10	BALKON	3,41 m ²

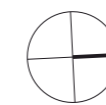

MĚŘÍTKO 1:100

0 1 2 3 4 m

Limuzská 2110/8
Praha 10 Strašnice, 108 00

Tento plán je pouze ilustrační. Názvy, popis a plošné rozměry jsou orientační. Developer si vyhrazuje právo na změny. Zobrazené vybavení (nábytek, vestavěné skříně, kuchyňská linka, elektrické spotřebiče a podobně) není součástí dodávky bytu. Toto vybavení je zobrazeno pouze pro názornost. Užité plochy se rozumí čisté plochy místností, bez ohledu na světlou výšku.
*Podlahová plocha bytu se rozumí celková podlahová plocha bytu dle Nařízení vlády č. 366/2013 Sb. o úpravě některých záležitostí souvisejících s bytovým spoluvlastnictvím

APRIS 3MP